


# Bussigny Ouest - 2e prix

## Arch. J.-B. Ferrari & Associés

2019

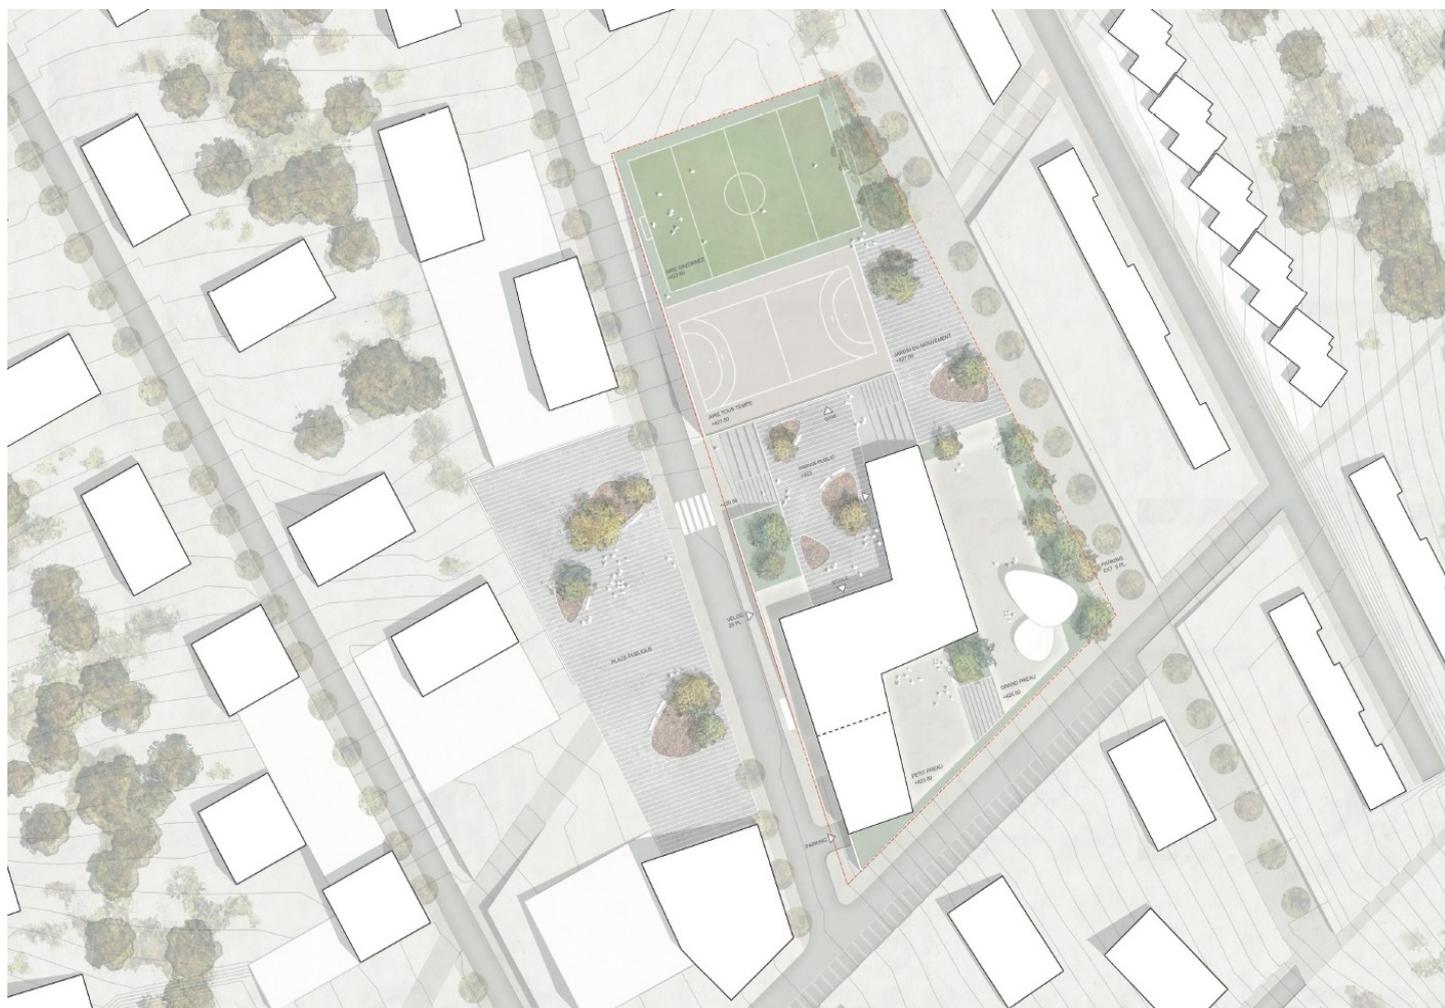

## Descriptif

Concours d'architecture et d'ingénierie.

Groupe scolaire de 16 classes, UAPE 80 places, salle de gym VD4 et parking public de 80 places.

**Maître de l'ouvrage :**  
Commune de Bussigny

**Architecte :**  
J.-B. Ferrari & Associés  
Lausanne