



# Collecteurs au ch. de la Roche Renens

2008

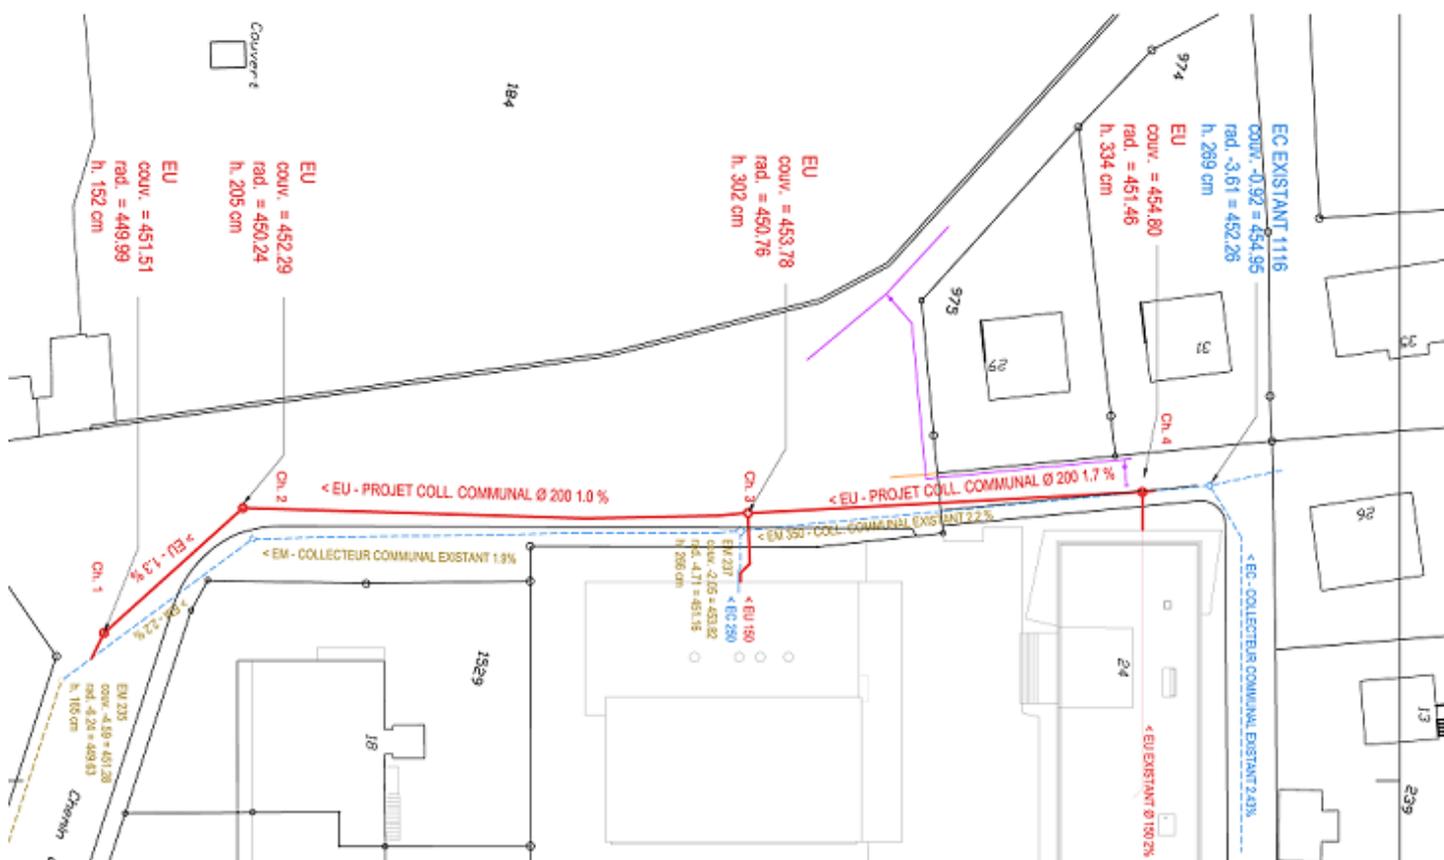

## Descriptif

Construction de collecteurs Ø 300 mm, long. env. 130 m  
Profondeur de 2 à 4 m  
Réalisation partielle à la fraiseuse dans terrain rocheux.  
Mise ne place d'une batterie de conduites électriques SIE

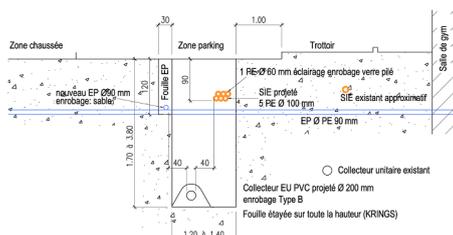

**Maître de l'ouvrage :**  
Commune de Renens  
Renens

**Coût des structures :**  
CFC 2 CHF 220'000