


Collecteurs av. de la Gare, sud Chavannes-près-Renens

2015

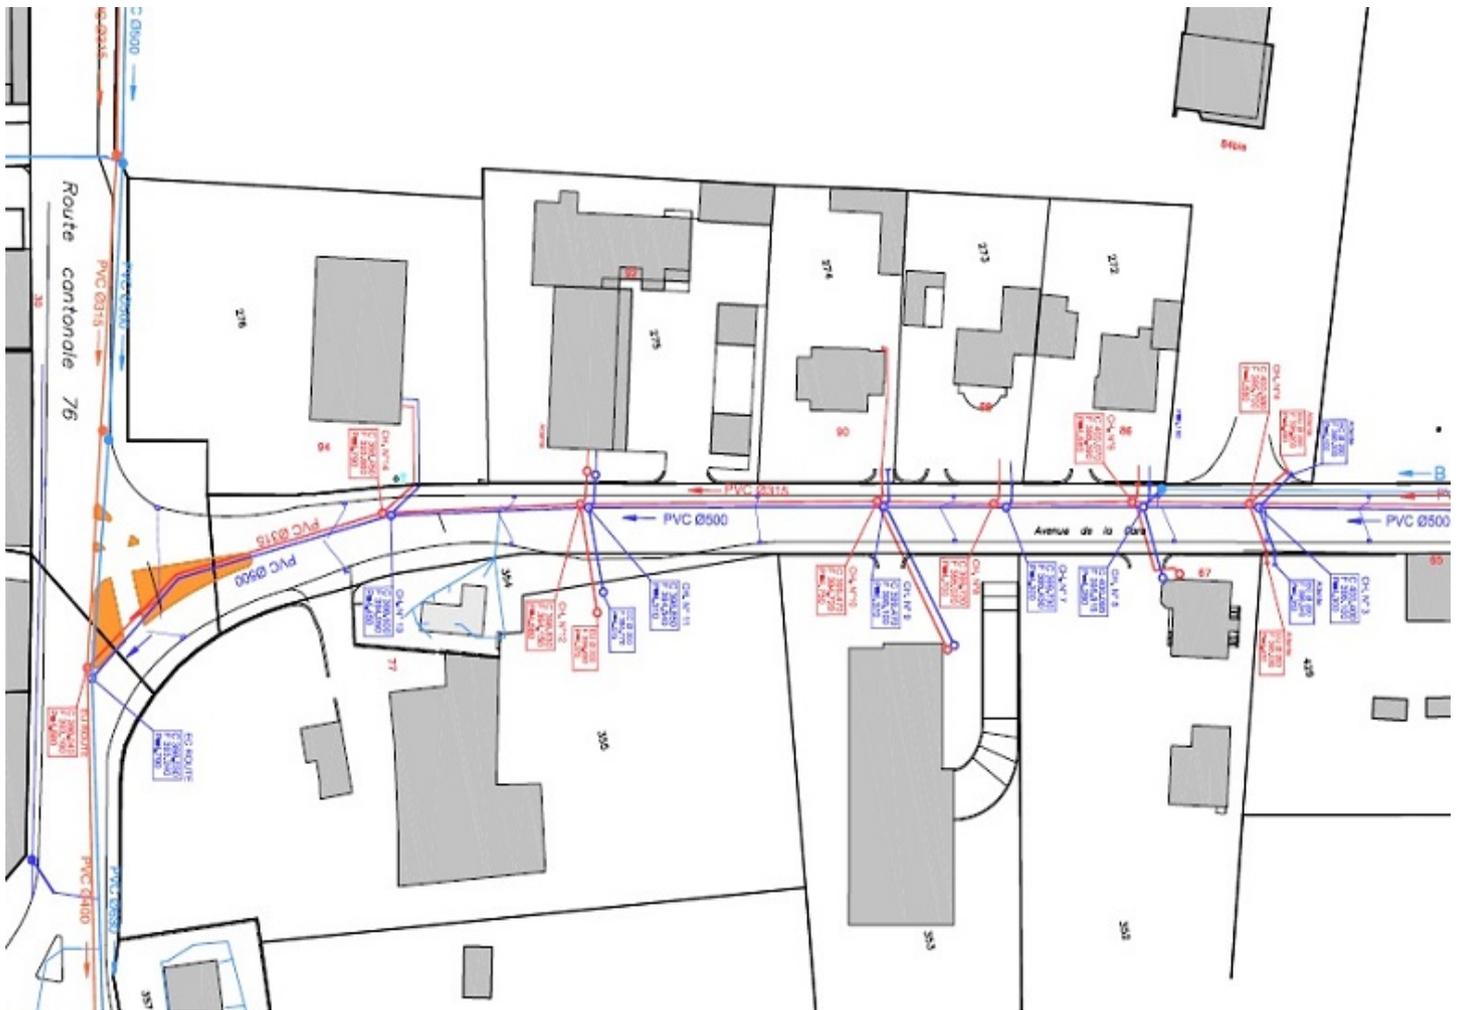

Descriptif

Longueur projet 370 m

Profondeur projet 4.00 à 6.00 m

Nouveau collecteur séparatif. EC PVC Ø 500 mm et EU PVC Ø 315 mm

Raccordement des canalisations privées aux nouveaux collecteurs.

Pose d'une nouvelle conduite d'eau.

Maître de l'ouvrage :

Commune de Chavannes

Chavannes-près-Renens