
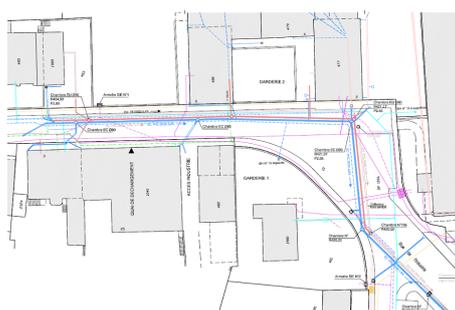


Collecteurs Rue de l'Industrie Renens

2008

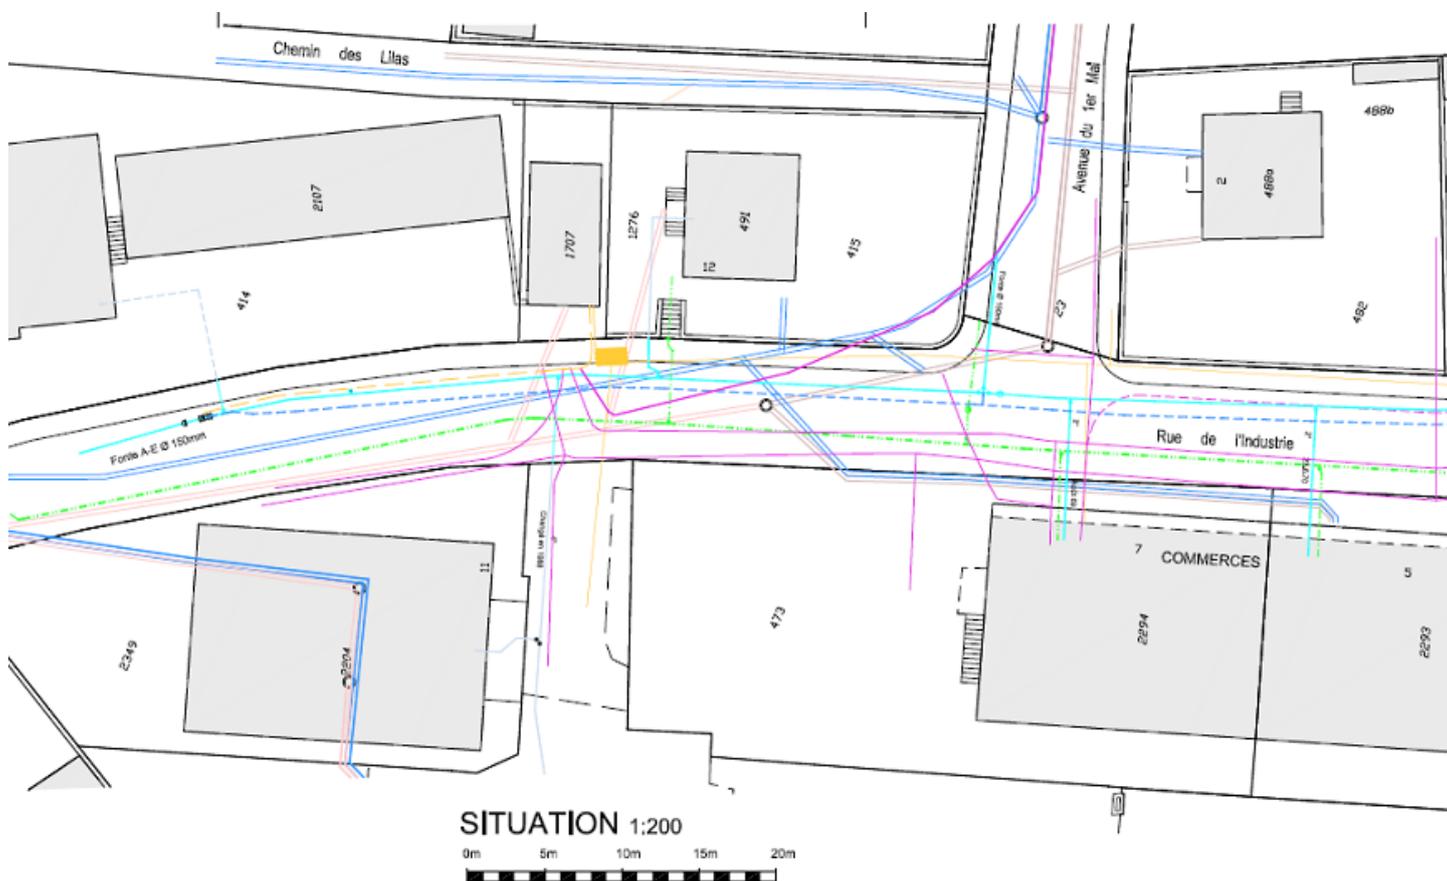

Descriptif

Construction de collecteurs EC + EU, Ø 250 mm, longueur du tronçon env. 150 m. Profondeur 2 à 3 m. Mise en séparatif EC / EU, pose d'une conduite EP sur une longueur d'environ 165 m, travaux pour divers services.



Maître de l'ouvrage :
Commune de Renens
Renens

Coût des structures :
CFC 2 CHF 450'000